K.Ú. NEZEDÍN

MATERIÁL: 12.4.

BOD: 1.,2.1.,2.2.,2.3.

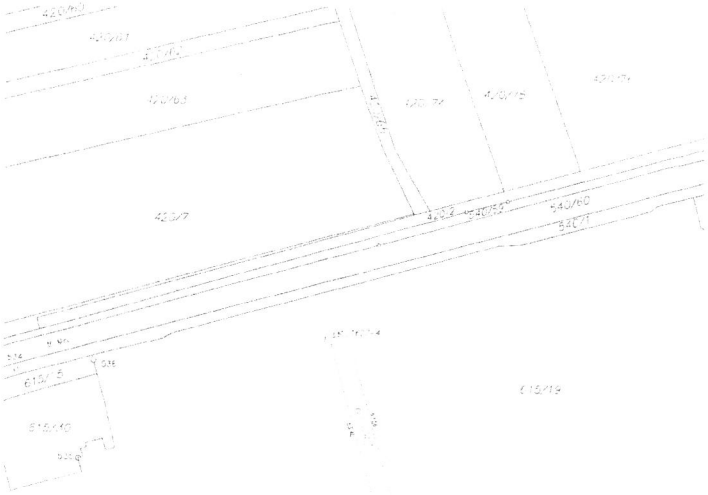

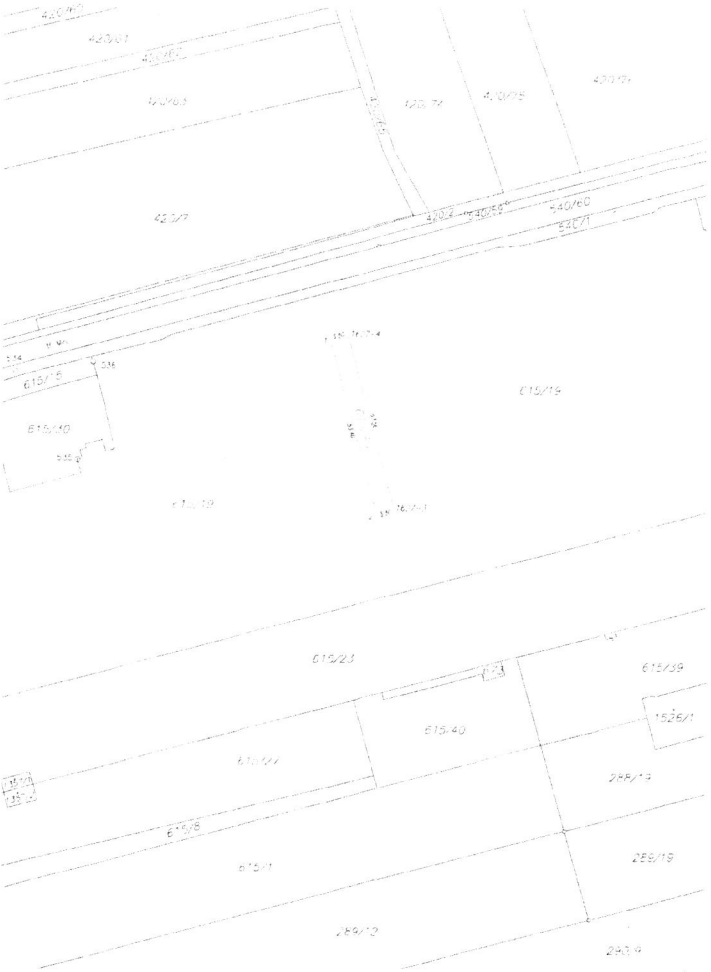
420/61
420/63
420/62
420/64
420/65
420/75
420/79
420/60
420/61
Z.U. NEZAD.

MATERIÁL: 12.4.

BOD: 1.; 2.1.; 2.2.; 2.3.

ZAJMOVÉ ÚZEMÍ - ROZSAH STAVBY

PLOCHA POZEMKU PARC.Č. 615/19 - STÁVAJÍCÍ PŘEDMĚT BUDOUCÍ DAROVACÍ SMLOUVY SMO / OL.KR.

PLOCHA POZEMKU PARC.Č. 615/19 - PŘEDMĚT ROZŠÍŘENÍ BUDOUCÍ DAROVACÍ SMLOUVY SMO / OL.KR.

ČÁST ZÁMĚRU STAVBY NA POZEMCÍCH SMO PO DOKONČENÍ BUDE PŘEDÁNO DO MAJETKU SMO

PARCELY KATASTRU NEMOVITOSTI

ZVÝRAZNĚNÉ PARCELY DOTČENÉ STAVBOU AREÁLU

ZVÝRAZNĚNÉ SOUSEDNÍ PARCELY

BODY PŮVODNÍHO GEOMETRICKÉHO PLÁNU

BODY GP PRO ROZŠÍŘENÍ DAROVACÍ SMLOUVY

Souřadný systém: JTSK, Výškový systém: BpV
± 0,000 (HLAVNÍHO STAVEBNÍHO OBJEKTU SO 01) = 258,70

GENERÁLNÍ PROJEKTANT:	LINEA ATELIÉR S.R.O. IČO: 22015474 / DIČ: CZ22015474
KONTAKT:	SÍDLO: NA PŘÍKOPĚ 857/30, VRAT.NÁDV. 139.22 PROVOZOVNA: POSTOLAPORTOVÁ 1346/17, OSTRAVA-VÍTKOVICE 706 00 Ing. arch. Zuzana Sýsorová, Ing. Pavel Nitra, +420 777 728 918, +420 732 133 222
ODP. PROJEKTANT:	Ing. arch. Zuzana Sýsorová
PROJEKTANT:	Ing. arch. Zuzana Sýsorová, Ing. Pavel Nitra
VYPRACOVAL:	Ing. arch. Zuzana Sýsorová, Ing. Pavel Nitra
KONTROLOVAL:	Ing. arch. Zuzana Sýsorová, Ing. Pavel Nitra
ODPOVĚDNÝ PROJEKTANT:	

NÁZEV STAVBY:	CENTRUM BEZPEČÍ V OLOMOUCI	Č.ZAKÁZKY:	
MÍSTO STAVBY:	KÚ NEDĚLIN, POZEMKY PARC. Č. 615/19, 540/3, 540/54, 540/56, 620/2, 620/5	DATUM:	07 / 2025
STAVEBNÍK:	OLOMOUCKÝ KRAJ JEREMENKOVA 1191/40A, 779 00 OLOMOUC-HEJČÍN/LAVY	STUPEŇ PD:	DPŘ
STAVEB. OBJEKT:		FORMÁT (A4):	1
ČÁST PD:	C.5 SITUAČNÍ VÝKRESY	MĚŘÍTKO:	1 : 250
NÁZEV VÝKRESU:	KATASTRÁLNÍ SITUAČNÍ VÝKRES - PŘEDMĚT BUD.DAROVACÍ SMLOUVY	ČÍSLO VÝKRESU:	C.4d

k.ú. POTOKY

MATERIÁL: 12.4.

BOD: 2.4.

VÝKAZ DOSAVADNÍHO A NOVÉHO STAVU ÚDAJŮ KATASTRU NEMOVITOSTÍ

Dosavadní stav				Nový stav										
										Porovnání se stavem evidence právních vztahů				
Označení pozemku parc. číslem	Výměra parcely		Druh pozemku	Označení pozemku parc. číslem	Výměra parcely		Druh pozemku	Typ stavby	Způs. určení výměr	Díl přechází z pozemku označeného v		Číslo listu vlastnictví	Výměra dílu		Označení dílu
	ha	m 2	Způsob využití		ha	m 2	Způsob využití	Způsob využití		katastru nemovitostí	dřívější poz. evidenci		ha	m 2	
4046/1		82 84	travní p.	4046/1		60 14	travní p.		2	4046/1		10001		60 14	
				4046/3		19 93	travní p.		2	4046/1		10001		19 93	
				4046/4		2 76	travní p.		2	4046/1		10001		2 76	
*1)		82 84				82 83									

*1) Rozdíl -1 m2 vzniklý zaokrouhlením nových výměr (bod 14.7b přílohy vyhlášky č. 357/2013 Sb.)

K.Ú MIKULOVICE u J.

MATERIÁL: 12.4.

BOD: 2.5./2.6.

Seznam souřadnic (S-JTSK)

Souřadnice pro zápis do KN

číslo bodu	Y	X	Kód kvality	Poznámka
967-4564	536714.89	1045487.89	3	dočasně
967-4565	536700.51	1045450.70	3	dočasně
1164-7	536772.66	1045461.15	3	plast. znak
1164-8	536756.54	1045441.52	3	plast. znak
1164-9	536739.22	1045410.94	3	plast. znak
1587-1	536737.06	1045417.79	3	plast. znak
1	536761.35	1045447.38	3	plast. znak
2	536708.50	1045471.35	3	plast. znak
3	536741.86	1045415.60	3	plast. znak

Údaje o BPEJ k parcelám nového stavu dle tohoto geometrického plánu budou převzaty z RÚIAN a jsou po dobu do příslušného zápisu do katastru dostupné v aplikaci Nahlížení do KN na adrese https://nahlizenidokn.cuzk.gov.cz v části Informace z katastrálního území.

GEOMETRICKÝ PLÁN pro rozdělení pozemků

Geometrický plán ověřil autorizovaný zeměměřický inženýr

Jméno, příjmení: Ing. Jiří Blahynka

Číslo položky seznamu autorizovaných zeměměřických inženýrů: 190

Dne: 15.7.2026 Číslo: 292/2026

Náležitostmi a přesností odpovídá právním předpisům.

Stejnopis ověřil autorizovaný zeměměřický inženýr:

Jméno, příjmení:

Číslo položky seznamu autorizovaných zeměměřických inženýrů

Dne: Číslo:

Tento stejnopis odpovídá geometrickému plánu v elektronické podobě uloženému v dokumentaci katastrálního úřadu.

Vyhotovitel: Bc. Libor Halás
Tyršova 742/6
767 01 Kroměříž
IČO: 05228824

Číslo plánu: 1992-159/2026

Okres: Jeseník

Obec: Mikulovice

Kat. území: Mikulovice u Jeseníka

Mapový list: Jeseník 4-2/32

Dosavadním vlastníkům pozemků byla poskytnuta možnost seznámit se v terénu s průběhem navrhovaných nových hranic, které byly označeny plastovými znaky.

Katastrální úřad souhlasí s očíslováním parcel.

Bc. Brigita Augustová
KÚ pro Olomoucký kraj
KP Jeseník
PGP-385/2026-811
2026.07.22 14:53:24 +02'00'

Ověření stejnopisu geometrického plánu v listinné podobě.

k.ú. Město Libavá I
MATERIÁL: 12.4.
BOD: 2.4.
0
50
100
150
200
250 m

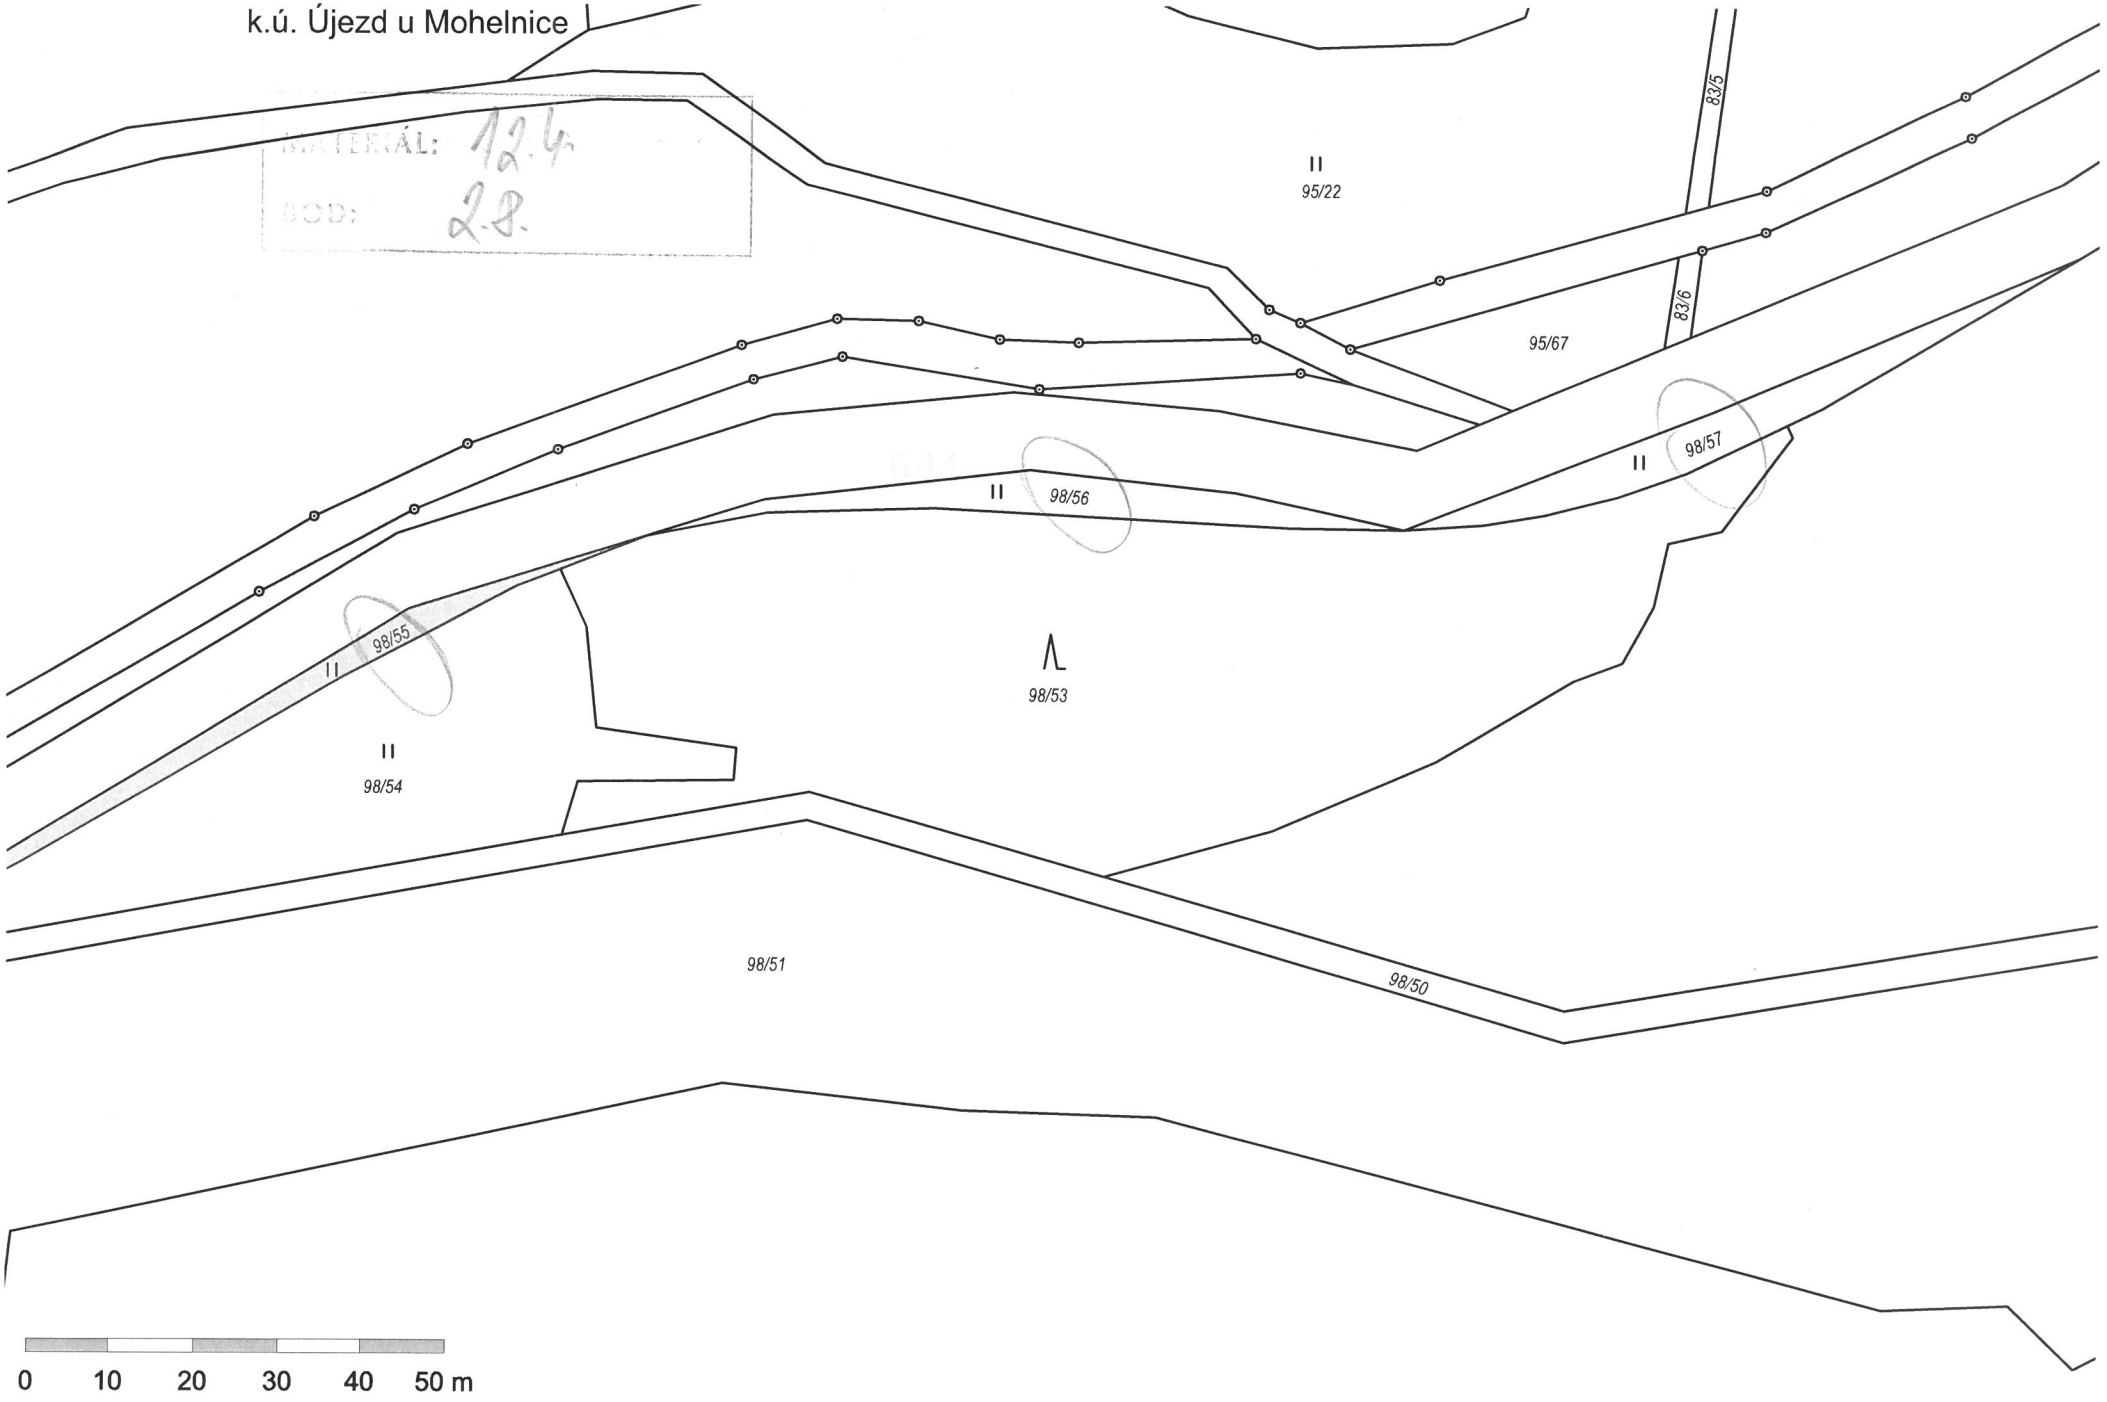
k.ú. Újezd u Mohelnice
MATERIÁL: 12.4.
BOD: 28.
II
95/22
83/5
83/6
95/67
II
98/57
II
98/56
98/55
II
98/54
98/53
98/51
98/50
0
10
20
30
40
50 m

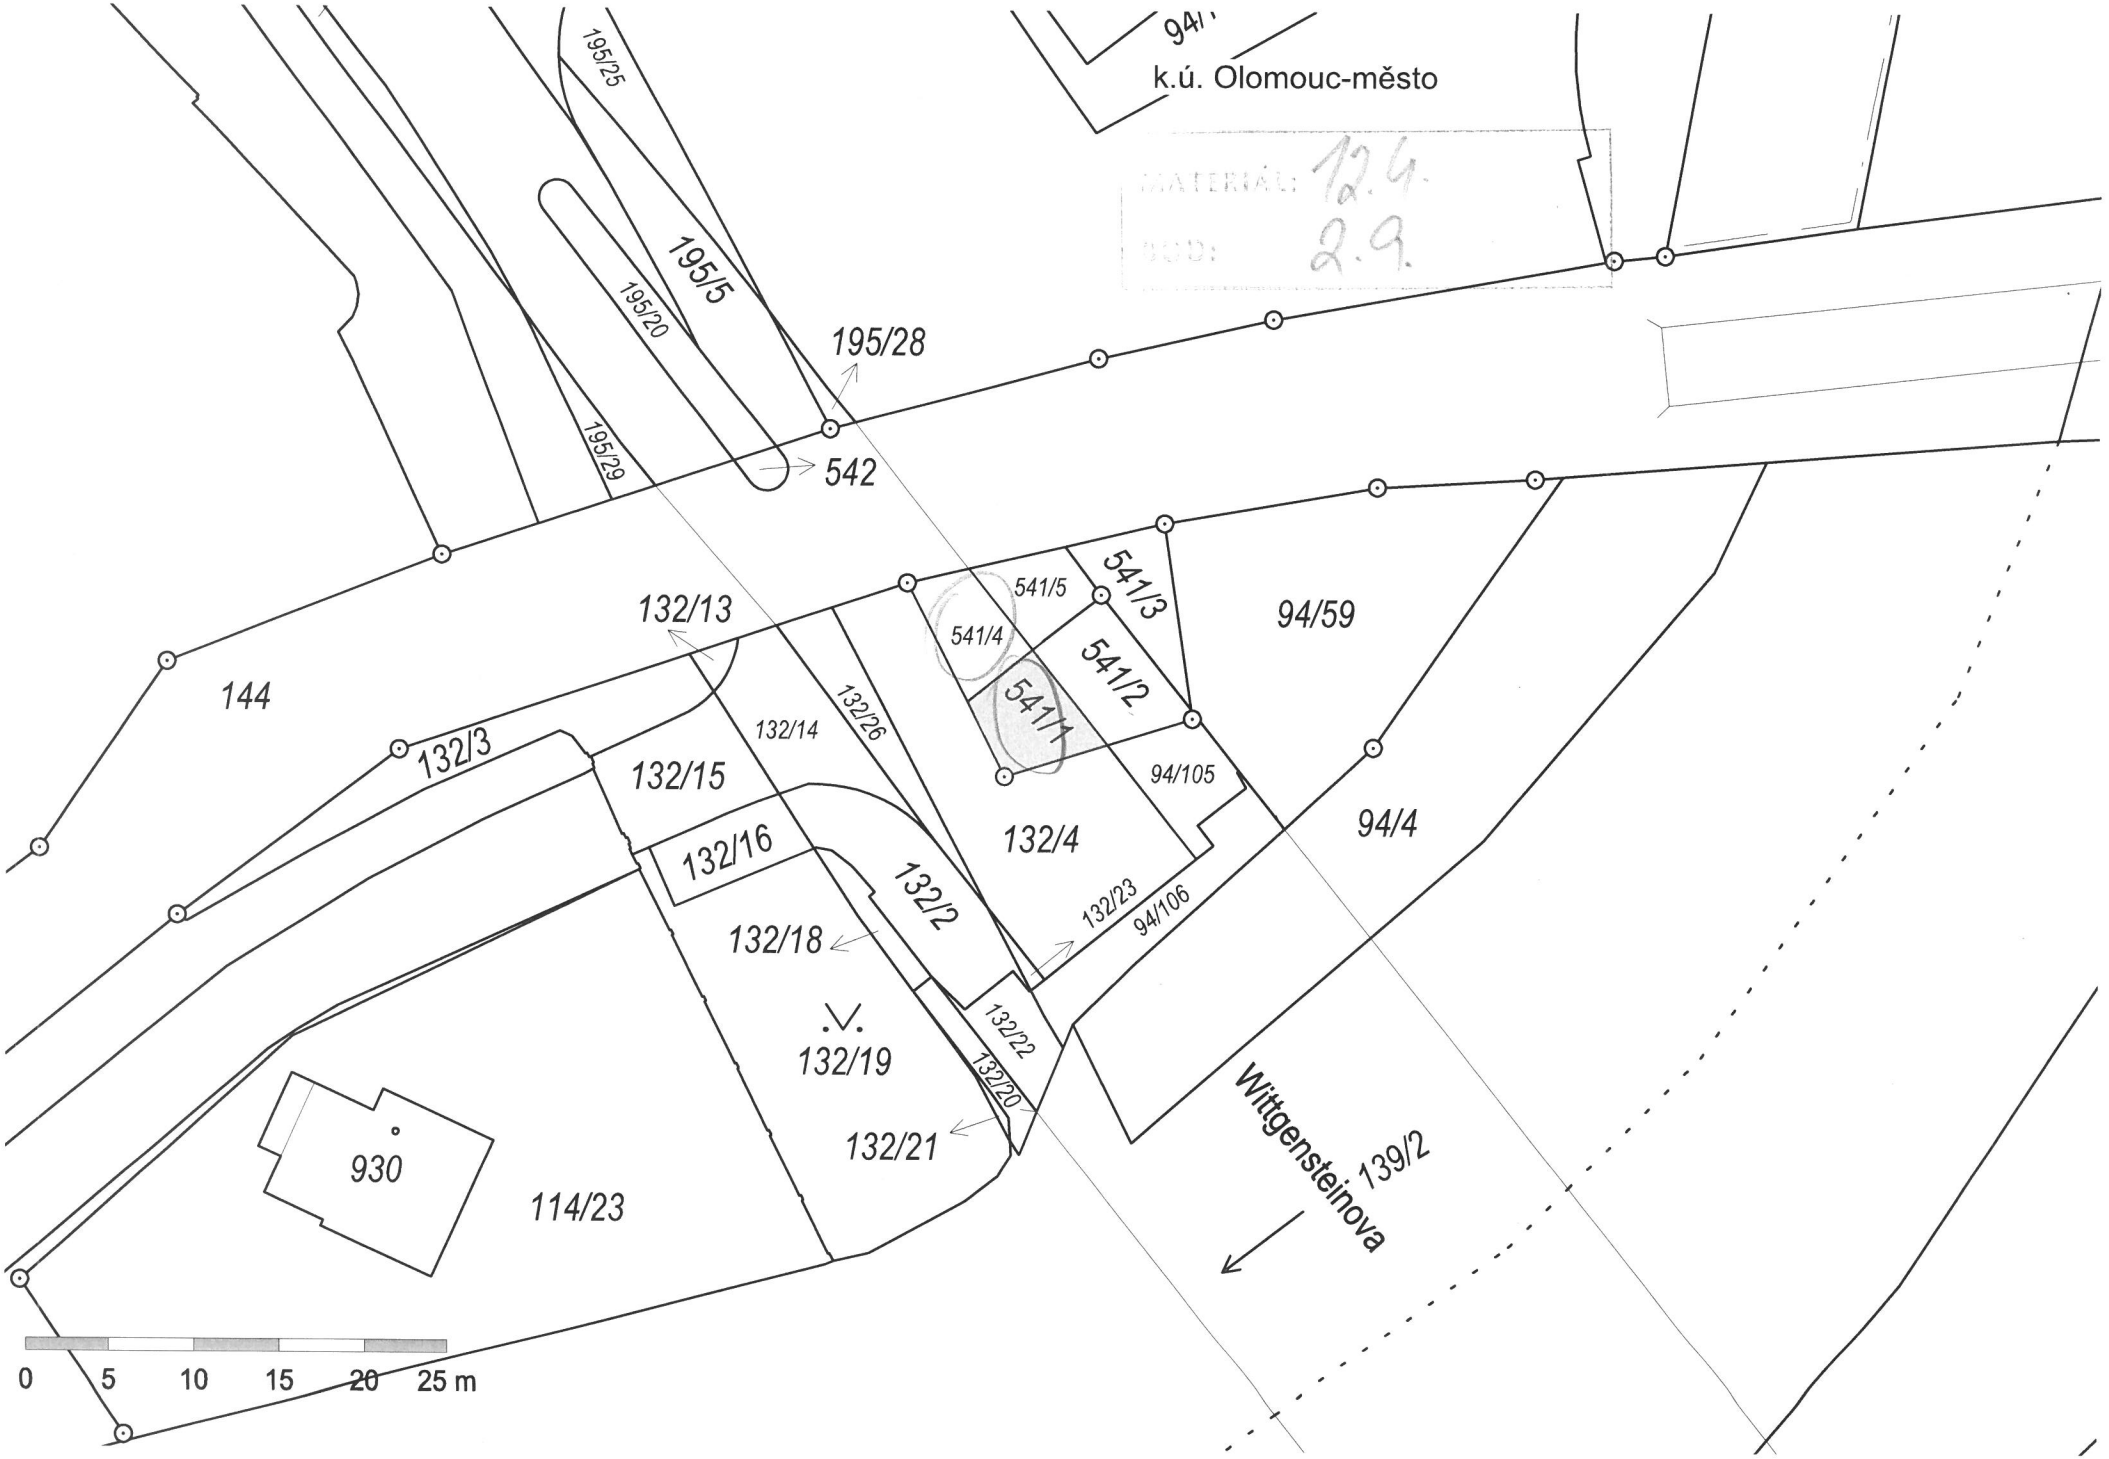
k.ú. Olomouc-město
MATERIÁL: 12.4.
SCD: 2.9.
195/25
195/5
195/20
195/29
195/28
542
144
132/13
132/3
132/14
132/26
132/15
132/16
132/18
132/19
132/21
132/2
541/5
541/4
541/3
541/2
541/1
94/59
94/105
132/4
94/4
132/23
94/106
132/22
132/20
930
114/23
Wittgensteinova
139/2
0 5 10 15 20 25 m

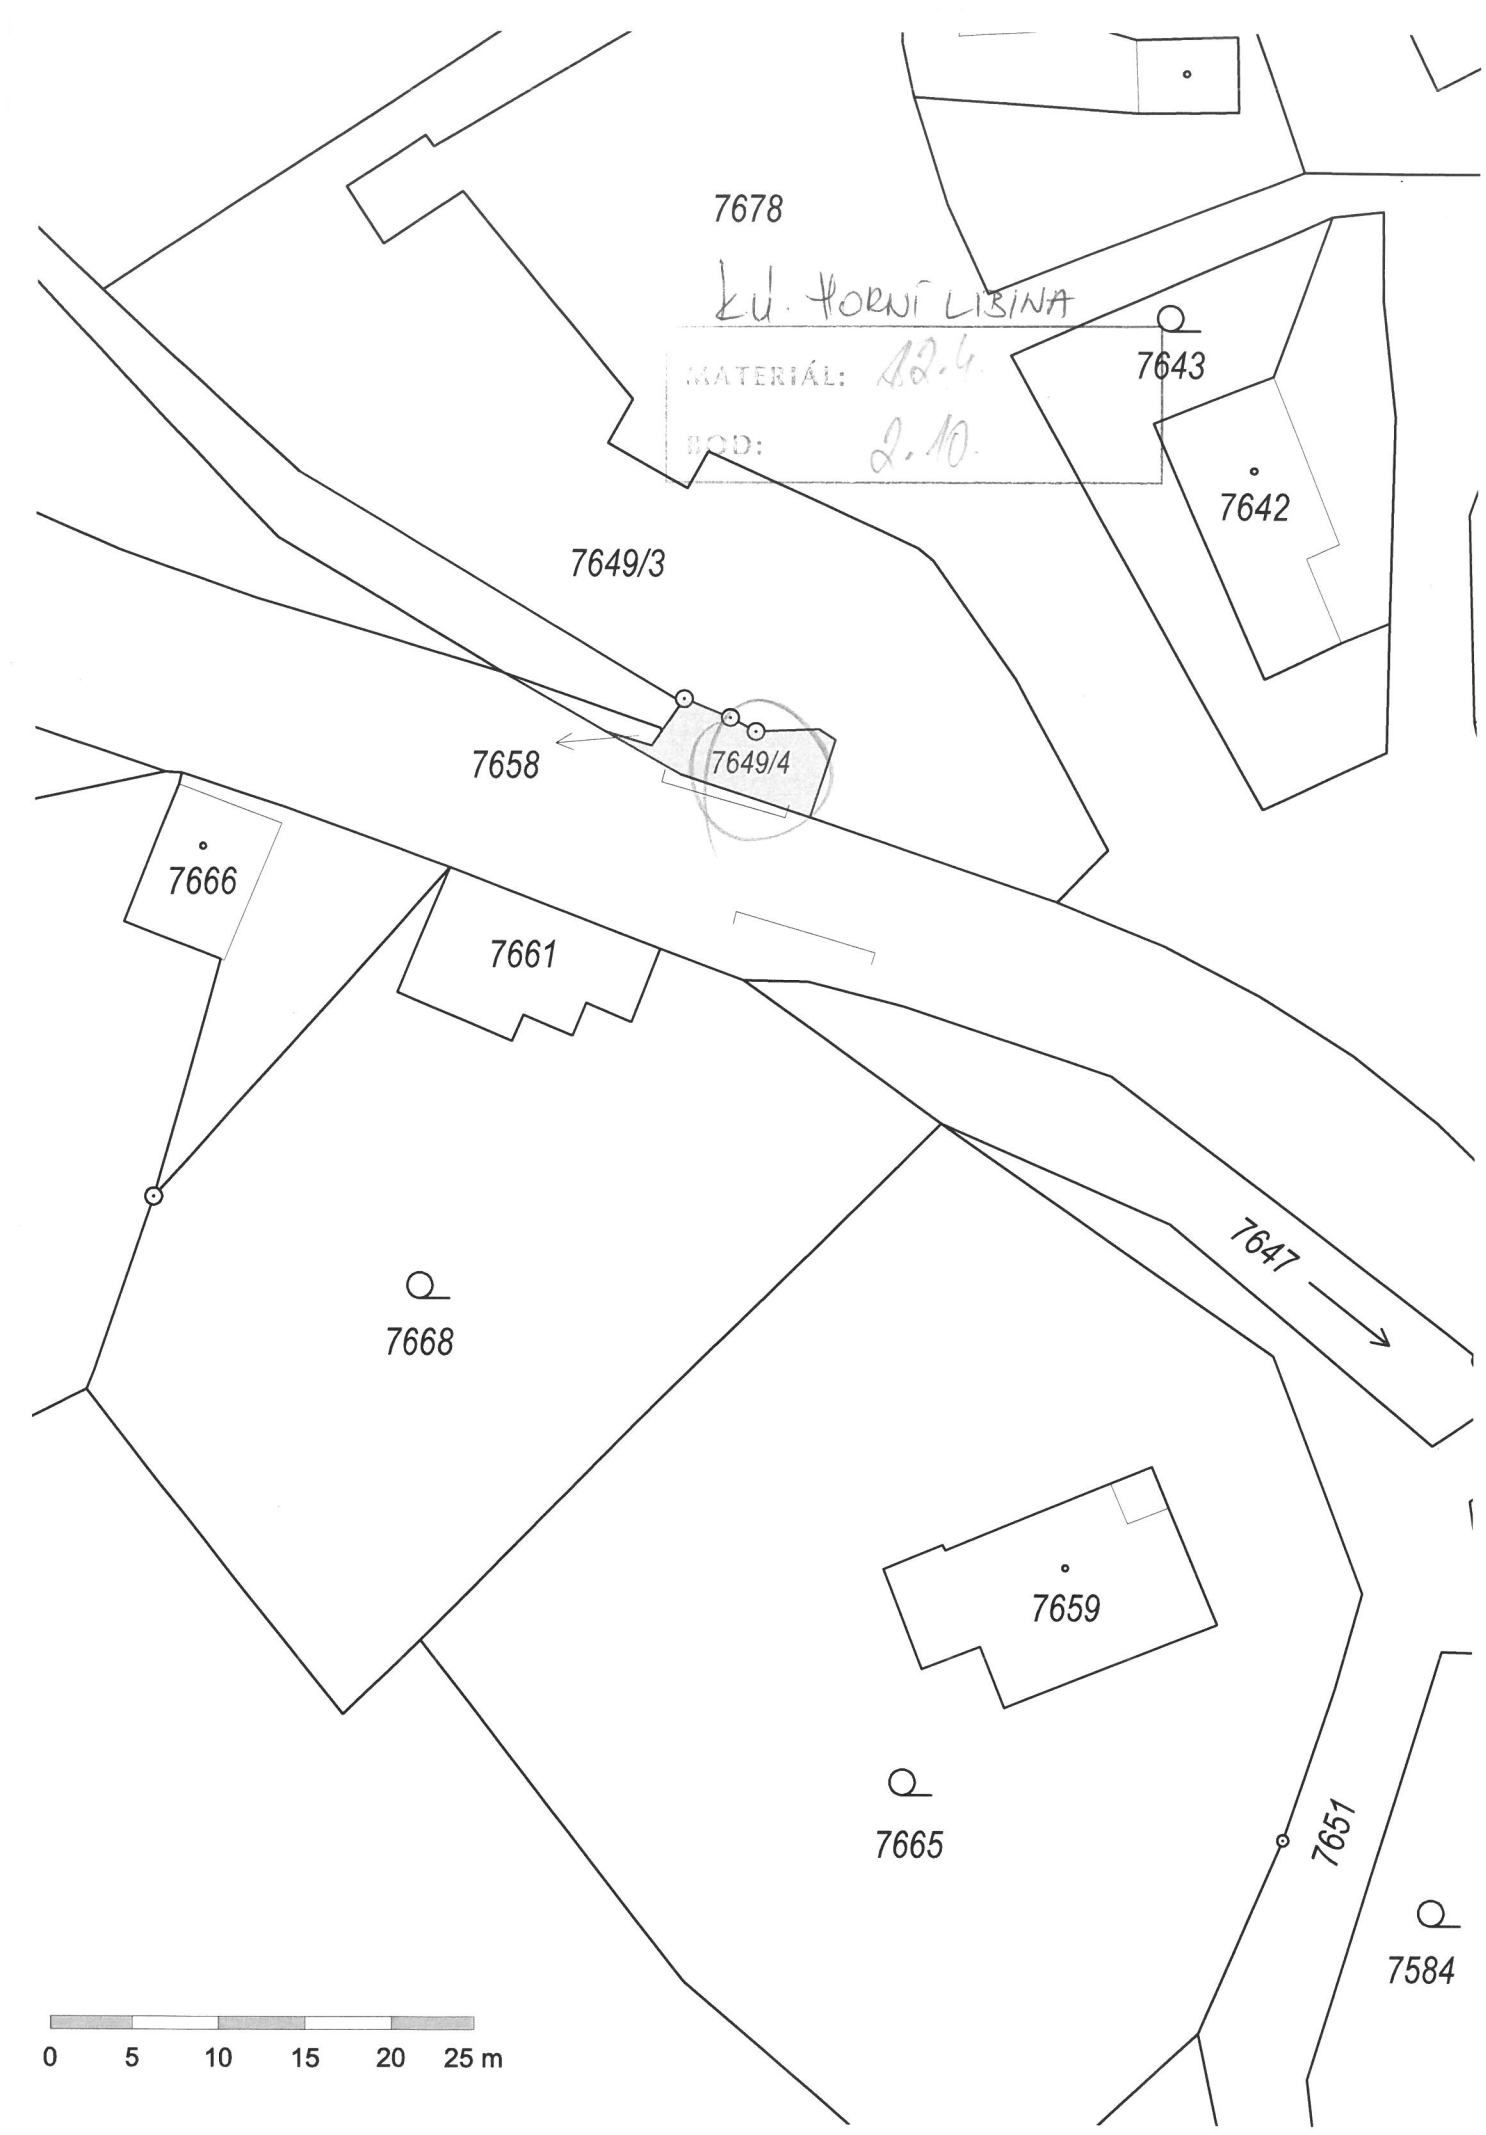
7678
k.ú. HORNÍ LIBINA
MATERIÁL: 12.4.
BOD: 2.10.
7643
7642
7649/3
7658
7649/4
7666
7661
7668
7647
7659
7665
7651
7584
0 5 10 15 20 25 m